

ΕΦΗΜΕΡΙΣ ΤΗΣ ΚΥΒΕΡΝΗΣΕΩΣ

ΤΗΣ ΕΛΛΗΝΙΚΗΣ ΔΗΜΟΚΡΑΤΙΑΣ

ΕΝ ΑΘΗΝΑΙΣ ΤΗ 13 ΦΕΒΡΟΥΑΡΙΟΥ 1978 | ΤΕΥΧΟΣ ΤΕΤΑΡΤΟΝ | ΑΡΙΘΜΟΣ ΦΥΛΛΟΥ 45

ΠΕΡΙΕΧΟΜΕΝΑ

ΑΠΑΛΛΟΤΡΙΩΣΕΙΣ

ΠΟΛΕΟΔΟΜΙΑ

ΑΠΑΛΛΟΤΡΙΩΣΕΙΣ

ΑΠΟΦΑΣΕΙΣ

Ἀριθ. Δ. 61706 (1)

Περὶ κηρύξεως ὡς ἀναδασωτέας δασικῆς ἐκτάσεως στὴν περιοχὴ τοῦ Δασαρχείου Ἁλμυροῦ, Ν. Μαγνησίας.

Ο ΝΟΜΑΡΧΗΣ ΜΑΓΝΗΣΙΑΣ

Ἔχοντας ὑπόψη:

1. Τὶς διατάξεις:

α) Τοῦ ἄρθρου 117 παρ. 3 τοῦ Συντάγματος.

β) Τῶν ἄρθρων 188 - 205 τοῦ Ν.Δ. 86/69 «περὶ Δασικοῦ Κώδικος».

γ) Τοῦ Ν.Δ. 532/70 «περὶ συμπληρώσεως τῶν διατάξεων περὶ διοικητικῆς ἀποκεντρώσεως» καὶ τοῦ Β.Δ. 709/70 ποὺ ἐκδόθηκε σὲ ἐκτέλεση αὐτοῦ.

2. Τὶς 114812/2946/ἐγκ. 154/24.12.75 καὶ 217606/1610/13.6.77 διευκρινιστικὲς δ/γὲς τοῦ Ὑπουργείου Γεωργίας.

3. Τὴ 2462/30.9.77 ἀναφορὰ τοῦ Δασαρχείου Ἁλμυροῦ ποὺ προτείνει τὴν κήρυξη ὡς ἀναδασωτέας διακατεχόμενης δασικῆς ἐκτάσεως 120 στρέμματα ἡ ὁποία βρίσκεται στὴ θέση Βράχος τῆς περιφέρειας τοῦ οἰκισμοῦ Ἀργιλλοχωρίου τοῦ Δήμου καὶ τῆς Ἐπαρχίας Ἁλμυροῦ τοῦ Νομοῦ Μαγνησίας, στὴν ὁποία ἡ δασικὴ βλάστηση καταστράφηκε ἀπὸ τὴ φωτιὰ ποὺ ἔγινε στὶς 21.9.1977.

4. Τὸ 6/77 πρακτικὸ τῆς Φιλοδασικῆς Ἐπιτροπῆς Ἁλμυροῦ.

5. Τὴν ἀνάγκη ἀποκαταστάσεως τῆς δασικῆς βλαστήσεως ποὺ καταστράφηκε, μὲ φυσικὴ ἢ τεχνητὴ ἀναδάσωση, ἀποφασίζουμε:

Κηρύσσουμε ἀναδασωτέα, γιὰ τὴν ἀποκατάσταση τῆς δασικῆς βλαστήσεως, ποὺ καταστράφηκε ἀπὸ τὴ φωτιά, τὴν ἀνωτέρω δασικὴ ἔκταση ἐμβαδοῦ 120 περίπου στρεμμάτων, ποὺ βρίσκεται στὴ θέση Βράχος τῆς περιφέρειας τοῦ Δήμου καὶ τῆς Ἐπαρχίας Ἁλμυροῦ τοῦ Νομοῦ Μαγνησίας. Ἡ ἔκταση αὐτὴ εἶναι διακατεχόμενη, φαίνεται στὸ συνημμένο σχεδιάγραμμα μὲ κλίμακα 1 : 5000 ὑπὸ στοιχεῖα Α, Β, Γ, Δ, Ε, Ζ, Η, Θ, Ι, Κ, Λ καὶ συνορεύει ὡς ἑξῆς:

Ἀνατολικά: Μὲ δασικὴ ἔκταση.
Δυτικά: Μὲ δασικὴ ἔκταση.
Βόρεια: Μὲ ἀγροτικὲς καλλιέργειες.
Νότια: Μὲ ἀγροτικὲς καλλιέργειες.

Ἡ ἀπόφαση αὐτὴ νὰ δημοσιευθεῖ στὴν Ἐφημερίδα τῆς Κυβερνήσεως.

Βόλος, 5 Ὀκτωβρίου 1977


Ὁ Νομάρχης
ΒΑΣ. ΑΝΑΣΤΑΣΙΑΔΗΣ


ΠΡΟΧΕΙΡΟΝ ΣΧΕΔΙΑΓΡΑΜΜΑ ΚΑΕΙΣΗΣ ΔΑΣΙΚΗΣ ΕΚΤΑΣΕΩΣ

ΚΛΙΜΑΞ 1:5000

ΥΠΟΜΝΗΜΑ

ΑΒΓΔΕΖΗΘΙΚ	: ΚΑΕΙΣΑ ΔΑΣ. ΕΚΤΑΣΗ (12) ΣΤΡ. ΠΡΟΤΕΙΝΟΜΕΝΗ ΠΡΟΣ ΑΝΑΔΑΣΩΣΙΙ
ΝΟΜΟΣ	: ΜΑΓΝΗΣΙΑΣ
ΕΠΑΡΧΙΑ	: ΑΛΜΥΡΟΥ
ΘΕΣΙΣ	: ΒΡΑΧΟΣ
ΜΟΡΦΗ	: ΜΕΡΙΚΩΣ ΔΑΣΟΣΚΕΠΗΣ ΕΚΤΑΣΗ

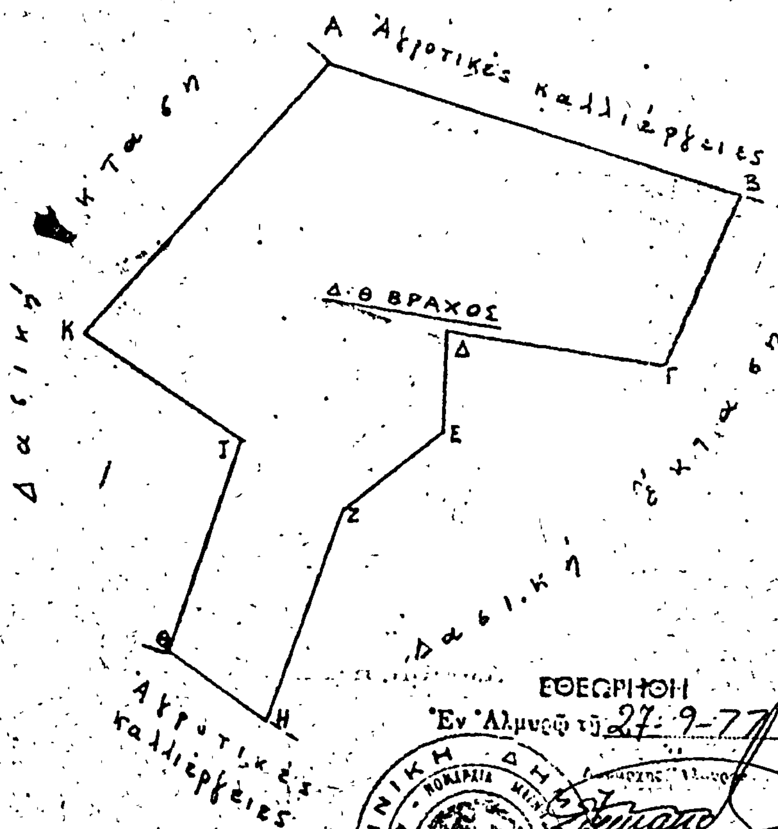

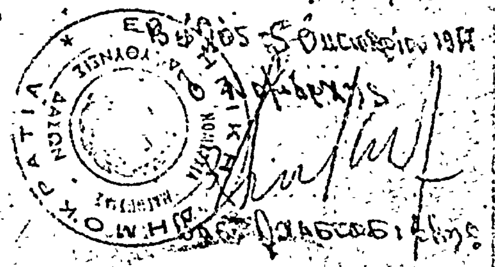

ΕΘΕΩΡΗΘΗ
Έν Άλμυρῷ τῇ 27-9-77



Γεώργιος Ι. Σφακιανός
Δασολόγος

ΑΛΜΥΡΟΣ ΣΕΠΤΕΜΒΡΙΟΣ 1977

Ο ΣΥΝΤΑΞΑΣ

'Αριθ. 1667 (2)

Περὶ ἀναγκαστικῆς ἀπαλλοτριώσεως ἀκινήτου ὑπὲρ τῆς Κοινότητος Κεφαλοβρύσου Ν. Μεσσηνίας.

Ο ΝΟΜΑΡΧΗΣ ΜΕΣΣΗΝΙΑΣ

Μὲ τὴ 1666/23.1.1978 ἀπόφαση τοῦ Νομάρχη Μεσσηνίας, ποὺ ἐκδόθηκε σύμφωνα μὲ τὶς διατάξεις τῶν ἄρθρων 206 καὶ 207 τοῦ Δημοτικοῦ καὶ Κοινοτικοῦ Κώδικα, σὲ συνδυασμὸ μὲ τὶς διατάξεις τοῦ Ν.Δ. ἀριθ. 797/1971 «περὶ ἀναγκαστικῶν ἀπαλλοτριώσεων», ἐγκρίθηκε ἡ ἀπόφαση, ἀριθ. 13/1977, τοῦ Κοιν. Συμβουλίου τῆς Κοινότητας Κεφαλοβρύσου, περὶ ἀναγκαστικῆς ἀπαλλοτριώσεως ἀκινήτου οἰκίας, ὑπὲρ καὶ μὲ δαπάνη τῆς Κοινότητας Κεφαλοβρύσου, ἰδιοκτησίας τοῦ Θεοδώρου Παναγιωτοπούλου μὲ ἐπιφάνεια 52.80 μ^2 καὶ ὄγκο 148.80 μ^3, γιὰ τὴν ἐκτέλεση τοῦ ἔργου «διαπλάτυνση κοινοτ. ὁδοῦ».

Καλαμάτα, 23 Ἰανουαρίου 1978

Ὁ Νομάρχης
ΚΥΡΙΑΚΟΣ ΣΤΕΦΑΝΑΚΟΣ

ΑΝΑΚΟΙΝΩΣΕΙΣ

'Αριθ. 389/Φ ΙΙ Λ (3)

Περὶ ἀνακοινώσεως παρακαταθέσεως ἀποζημιώσεως γιὰ ἀπαλλοτρίωση ἀκινήτων πρὸς κατασκευὴ τῆς κεντρικῆς ἀρτηρίας Κρήτης τμῆμα Χάνι Κουτουρατζῆ-ὅρια Νομῶν Ἡρακλείου-Λασιθίου.

Ο ΥΠΟΥΡΓΟΣ ΔΗΜΟΣΙΩΝ ΕΡΓΩΝ

Ἔχοντας ὑπόψη τὰ ἄρθρα 7 καὶ 24 τοῦ Α.Ν. 1731/39 «περὶ ἀναγκαστικῶν ἀπαλλοτριώσεων» γνωστοποιοῦμε σὲ ὅσους ἔχουν ἢ διεκδικοῦν δικαιώματα κυριότητας σὲ ἀκίνητα ποὺ ἀπαλλοτριώθηκαν ἀναγκαστικὰ μὲ τὴ Δ. 13490/10150/1.2.69 κοινὴ ἀπόφαση τῶν Ὑπουργῶν Οἰκονομικῶν καὶ Δημοσίων Ἔργων (Φ.Ε.Κ. 33/69 τ. Δ') γιὰ τὴν κατασκευὴ τῆς κεντρικῆς ἀρτηρίας Κρήτης τμῆμα Χάνι Κουτουρατζῆ-ὅρια Νομῶν Ἡρακλείου-Λασιθίου καθὼς καὶ τοὺς ἐνυπόθηκους δανειστὲς καὶ τοὺς τρίτους γενικὰ διεκδικητὲς τῶν ἀκινήτων αὐτῶν, ὅτι ἡ ἀποζημίωση τῆς ἐδαφικῆς ἐπιφάνειας καὶ τῶν ἐπικειμένων της, ὅπως περιγράφονται στὸ σχετικὸ κτηματολογικὸ πίνακα, ἡ ὁποία καθορίστηκε μὲ τὴν 20/76 ἀπόφαση τοῦ Πολ/λοῦς Πρωτ. Λασιθίου ἔχει παρακατατεθεῖ στὸ Γραφεῖο Παρ/κῶν Νεαπόλεως Κρήτης καὶ ἔχει ἐκδοθεῖ τὸ 3829/14.1.1978 γραμμάτιο συστάσεως παρακαταθήκης δρχ. (267.140) διακόσιες ἑξήντα ἑπτὰ χιλιάδες ἑκατὸν σαράντα.

Ἡ ἀποζημίωση θὰ ἀποδοθεῖ στὰ πρόσωπα ποὺ θὰ ἀναγνωρισθοῦν δικαιοῦχοι κατὰ τὴ νόμιμη διαδικασία.

Ἡ ἀνακοίνωση αὐτὴ νὰ δημοσιευθῆ στὴν Ἐφημερίδα τῆς Κυβερνήσεως.

'Αθῆναι, 30 'Ιανουαρίου 1978

Μὲ Ἐντολὴ Ὑπουργοῦ
Ὁ Διευθυντὴς
Α. ΒΑΦΕΙΑΔΗΣ

'Αριθ. 7881/Φ 63 (4)

Περὶ ἀνακοινώσεως παρακαταθέσεως ἀποζημιώσεως γιὰ ἀπαλλοτρίωση ἀκινήτων πρὸς κατασκευὴ τῆς ἐθνικῆς ὁδοῦ Λαρίσης-Κοζάνης (Ρυμνίου Τριγωνικοῦ χ021 +750-31 + 225.

Ο ΥΠΟΥΡΓΟΣ ΔΗΜΟΣΙΩΝ ΕΡΓΩΝ

Ἔχοντας ὑπόψη τὰ ἄρθρα 7 καὶ 8 τοῦ Ν.Δ. 797/1971 «περὶ ἀναγκαστικῶν ἀπαλλοτριώσεων» γνωστοποιοῦμε σὲ ὅσους ἔχουν ἢ διεκδικοῦν δικαιώματα κυριότητας σὲ ἀκίνητα ποὺ ἀπαλλοτριώθηκαν ἀναγκαστικὰ μὲ τὴ Δ. 28891/7847/1976 κοινὴ ἀπόφαση τῶν Ὑπουργῶν Οἰκονομικῶν καὶ Δημοσίων Ἔργων (Φ.Ε.Κ. 393/76 τ. Δ') γιὰ τὴν κατασκευὴ τῆς ἐθνικῆς ὁδοῦ Λαρίσης-Κοζάνης (Ρυμνίου Τριγωνικοῦ χ021 + 750-31 + 225 καθὼς καὶ τοὺς ἐνυπόθηκους δανειστὲς καὶ τοὺς τρίτους γενικὰ διεκδικητὲς τῶν ἀκινήτων αὐτῶν, ὅτι ἡ ἀποζημίωση τῆς ἐδαφικῆς ἐπιφάνειας καὶ τῶν ἐπικειμένων της, ὅπως περιγράφονται στὸ σχετικὸ κτηματολογικὸ πίνακα, ἡ ὁποία καθορίστηκε μὲ τὴν 619/77 ἀπόφαση τοῦ Μονομελοῦς Πρωτοδικείου Κοζάνης ἔχει παρακατατεθεῖ στὸ Γραφεῖο Παρ/κῶν Σερβίων καὶ ἔχει ἐκδοθεῖ τὸ 4629/23.12.77 γραμμάτιο συστάσεως παρακαταθήκης δρχ. (3.014.602) τρία ἑκατομμύρια δέκα τέσσερις χιλιάδες ἑξακόσιες δύο.

Ἡ ἀποζημίωση θὰ ἀποδοθεῖ στὰ πρόσωπα ποὺ θὰ ἀναγνωρισθοῦν δικαιοῦχοι κατὰ τὴν νόμιμη διαδικασία.

Ἡ ἀνακοίνωση αὐτὴ νὰ δημοσιευθεῖ στὴν Ἐφημερίδα τῆς Κυβερνήσεως.

'Αθῆναι, 27 'Ιανουαρίου 1978

Μὲ Ἐντολὴ Ὑπουργοῦ
Ὁ Διευθυντὴς
Α. ΒΑΦΕΙΑΔΗΣ

'Αριθ. 975 (5)

Περὶ ἀνακοινώσεως τῆς παρακαταθέσεως ἀποζημιώσεως ἀπὸ ἀναγκαστικὴ ἀπαλλοτρίωση γιὰ τὴ διαπλάτυνση τῆς κεντρικῆς ὁδοῦ τῆς Κοινότητας Βερναδαιΐκων τοῦ Ν. Ἀχαΐας.

Ο ΠΡΟΕΔΡΟΣ ΤΗΣ ΚΟΙΝΟΤΗΤΟΣ
ΒΕΡΝΑΔΑΙΪΚΩΝ

Ἀνακοινώνεται ἡ παρακατάθεση ἀποζημιώσεως γιὰ τὴν ἀναγκαστικὴ ἀπαλλοτρίωση πρὸς διαπλάτυνση τῆς κεντρικῆς ὁδοῦ τῆς Κοινότητας Βερναδαιΐκων τοῦ Ν. Ἀχαΐας, ἡ ὁποία κηρύχθηκε μὲ τὴ 12/76 ἀπόφαση τοῦ Κοινοτικοῦ Συμβουλίου τῆς ἀνωτέρω Κοινότητας, ποὺ ἐγκρίθηκε μὲ τὴν Α30602/5.8.76 ἀπόφαση τοῦ Νομάρχη Ἀχαΐας καὶ δημοσιεύτηκε στὸ ΦΕΚ 251/26.8.76 τ. Δ'.

Ἡ παρακατάθεση, σὲ ἐκτέλεση τῆς 1978/77 ἀποφάσεως τοῦ Πρωτοδικείου Πατρῶν, ἔγινε στὸ Ταμεῖο Παρακαταθηκῶν καὶ Δανείων (Γραφεῖο Α' Πατρῶν) καὶ ἐκδόθηκε τὸ ἀριθ. 51241/20.1.1978 Γραμμάτιο συστάσεως παρακαταθήκης ποὺ ἀναφέρεται κατωτέρω.

Βερναδαιΐκα, 21 'Ιανουαρίου 1978

Ὁ Πρόεδρος τῆς Κοινότητας
Γ. ΓΙΑΝΝΟΥΛΗΣ

ΤΑΜΕΙΟΝ ΠΑΡΑΚΑΤΑΘΗΚΩΝ ΚΑΙ ΔΑΝΕΙΩΝ

Γραφεῖον Παρακαταθηκῶν Α' Πατρῶν

Γραμμάτιον Συστάσεως Παρακαταθήκης
Ποσοῦ Δραχμῶν : 66.000

'Αριθμ. 51241

Ἡ Κοινότης Βερναδαιΐκων κατέθηκεν εἰς τὸ Ταμεῖον Παρακαταθηκῶν καὶ Δανείων δραχμὰς ἑξήκοντα ἕξη χιλιάδας ἐπὶ τῇ κατωτέρω αἰτίᾳ : Ὑπὲρ τοῦ Ἀργυρίου Σωτ. Ἀργυριάδη γιὰ ἀναγκαστικὴ ἀπαλλοτρίωση κτίσματός του ὑπὲρ τῆς κοινότητος Βερναδαιΐκων καὶ εἰς ἐκτέλεσιν τῆς ἀριθ. 1978/77 ἀποφάσεως Πρωτοδικείου Πατρῶν.

Ἐν Πάτραις τῇ 20 'Ιανουαρίου 1978

Ὁ Διαχειριστὴς τοῦ Γραφείου Παρ/κῶν
(Ὑπογραφὴ)

Ὁ Προϊστάμενος τοῦ Γραφείου Παρ/κῶν
(Ὑπογραφὴ)

(6)

Περὶ καταθέσεως ὑπὸ τῆς ΔΕΗ ἀποζημιώσεως δι' ἀναγκαστικὴν ἀπαλλοτρίωσιν ἐκτάσεως εἰς τὸν Νομὸν 'Αρκαδίας.

ΔΗΜΟΣΙΑ ΕΠΙΧΕΙΡΗΣΙΣ ΗΛΕΚΤΡΙΣΜΟΥ

'Η Δημοσία 'Επιχείρησις 'Ηλεκτρισμοῦ (ΔΕΗ) ἑδρεύουσα ἐν 'Αθήναις (ὁδὸς Χαλκοκονδύλη 30) γνωστοποιεῖ πρὸς ἅπαντας τοὺς ἐνδιαφερομένους καὶ δὴ τοὺς κεκτημένους ἢ ἀξιοῦντας δικαιώματα κυριότητος ἢ ἄλλα ἐμπράγματα τοιαῦτα ἐπὶ τῆς κατωτέρω ἀναφερομένης ἐκτάσεως, ὅτι πρὸς συντέλεσιν τῆς δυνάμει τῆς ὑπ' ἀριθμ. Β 2310/6137/10.11.76 (ΦΕΚ τ. Δ' 395/24.11.76) κοινῆς ὑπουργικῆς ἀποφάσεως κηρυχθείσης ἀναγκαστικῆς ἀπαλλοτριώσεως ἐπὶ ἐκτάσεως κειμένης ἐντὸς τῆς περιοχῆς τοῦ Νομοῦ 'Αρκαδίας, κατέθεσεν αὕτη εἰς τὸ Ταμεῖον Παρακαταθηκῶν καὶ Δανείων τὴν σχετικὴν ἀποζημίωσιν, ὡς αὕτη καθωρίσθη διὰ τῆς ὑπ' ἀριθμ. 91/77 ἀποφάσεως τοῦ Μονομελοῦς Πρωτοδικείου Τριπόλεως, ἐκδοθέντος τοῦ ὑπ' ἀριθμ. Β 480772/17.1.78 γραμματίου συστάσεως παρακαταθήκης, ἔχοντος ἐπὶ λέξει οὕτω :

ΤΑΜΕΙΟΝ ΠΑΡΑΚΑΤΑΘΗΚΩΝ ΚΑΙ ΔΑΝΕΙΩΝ
ΚΕΝΤΡΙΚΗ ΥΠΗΡΕΣΙΑ ΕΝ ΑΘΗΝΑΙΣ

Β Νο 480772

ΓΡΑΜΜΑΤΙΟΝ ΣΥΣΤΑΣΕΩΣ ΠΑΡΑΚΑΤΑΘΗΚΗΣ

Ποσοῦ Δραχμῶν 5.967.068

'Η Δημοσία 'Επιχείρησις 'Ηλεκτρισμοῦ (ΔΕΗ) κατέθεσεν εἰς τὸ Ταμεῖον Παρακαταθηκῶν καὶ Δανείων δραχμὲς πέντε ἑκατομμύρια ἐννεακοσίας ἑξήκοντα ἑπτὰ χιλιάδας ἑξήκοντα ὀκτὼ διὰ τὴν κατωτέρω αἰτίαν :

Δι' ἀποζημίωσιν (μετὰ τοῦ φόρου μεταβιβάσεως) ἀπαλλοτριωθείσης ἐκτάσεως εἰς τὴν κτηματικὴν περιοχὴν τοῦ Νομοῦ 'Αρκαδίας, δυνάμει τῆς ὑπ' ἀριθμ. Β 2310/6137/10.11.76 (ΦΕΚ τ. Δ' 395/24.11.76) κοινῆς ὑπουργικῆς ἀποφάσεως διὰ τὴν δευτέραν ἐπέκτασιν 'Ορυχείου Χωρεμίου Μεγαλοπόλεως, καθορισθεῖσαν διὰ τῆς ὑπ' ἀριθμ. 91/77 ἀποφάσεως τοῦ Μονομελοῦς Πρωτοδικείου Τριπόλεως καὶ ἀποδοτέαν εἰς τοὺς ἀναγνωρισθησομένους δικαιούχους.

Σχετικὸν κτηματολογικὸν διάγραμμα : 2–345/29.5.1976 (Φύλλα 5).

Σχετικοὶ κτηματολογικοὶ πίνακες : 2-346/1976 καὶ 2-347/76.

'Αθῆναι, 17 'Ιανουαρίου 1978

'Ο Ταμίας
Γ. ΑΛΑΜΑΝΟΣ

'Ο Διευθυντὴς
Χ. ΜΑΣΤΕΛΛΟΣ

'Ο Προϊστάμενος τοῦ Τμήματος
Δ. ΒΑΣΙΛΟΠΟΥΛΟΥ

(7)

Περὶ καταθέσεως ὑπὸ τῆς ΔΕΗ συμπληρωματικῆς ἀποζημιώσεως δι' ἀναγκαστικὴν ἀπαλλοτρίωσιν ἐκτάσεως εἰς τὸν Νομὸν 'Αρκαδίας.

ΔΗΜΟΣΙΑ ΕΠΙΧΕΙΡΗΣΙΣ ΗΛΕΚΤΡΙΣΜΟΥ

'Η Δημοσία 'Επιχείρησις 'Ηλεκτρισμοῦ (ΔΕΗ) ἑδρεύουσα ἐν 'Αθήναις (ὁδὸς Χαλκοκονδύλη 30) γνωστοποιεῖ πρὸς ἅπαντας τοὺς ἐνδιαφερομένους καὶ δὴ τοὺς κεκτημένους ἢ ἀξιοῦντας δικαιώματα κυριότητος ἢ ἄλλα ἐμπράγματα τοιαῦτα ἐπὶ τῆς κατωτέρω ἀναφερομένης ἐκτάσεως, ὅτι πρὸς συντέλεσιν τῆς δυνάμει τῆς ὑπ' ἀριθ. Β 828/1784/11.5.77 (ΦΕΚ Δ' 156/77) κοινῆς 'Υπουργικῆς ἀποφάσεως κηρυχθείσης ἀναγκαστικῆς ἀπαλλοτριώσεως ἐπὶ ἐκτάσεως κειμένης ἐντὸς τῆς περιοχῆς τοῦ Νομοῦ 'Αρκαδίας, κατέθεσεν αὕτη εἰς τὸ Ταμεῖον Παρακαταθηκῶν καὶ Δανείων συμπληρωματικὴν ἀποζημίωσιν ὡς αὕτη καθωρίσθη διὰ τῆς ὑπ' ἀριθ. 96/77 ἀποφάσεως Μονομελοῦς Πρωτοδικείου Τριπόλεως, ἐκδοθέντος τοῦ ὑπ' ἀριθ. Β 480773/17.1.78 γραμματίου συστάσεως παρακαταθήκης, ἔχοντος ἐπὶ λέξει οὕτω :

ΤΑΜΕΙΟΝ ΠΑΡΑΚΑΤΑΘΗΚΩΝ ΚΑΙ ΔΑΝΕΙΩΝ
ΚΕΝΤΡΙΚΗ ΥΠΗΡΕΣΙΑ ΕΝ ΑΘΗΝΑΙΣ

Νο Β 480773

ΓΡΑΜΜΑΤΙΟΝ ΣΥΣΤΑΣΕΩΣ ΠΑΡΑΚΑΤΑΘΗΚΗΣ

Ποσοῦ Δραχμῶν 78.925

'Η Δημοσία 'Επιχείρησις 'Ηλεκτρισμοῦ κατέθεσεν εἰς τὸ Ταμεῖον Παρακαταθηκῶν καὶ Δανείων δραχμὰς ἑβδομήκοντα ὀκτὼ χιλιάδας ἐννεακοσίας εἴκοσι πέντε διὰ τὴν κατωτέρω αἰτίαν :

Πρὸς συμπλήρωσιν τῆς διὰ τοῦ ὑπ' ἀριθμ. Β 468012/17.9.77 γραμματίου παρακαταθήκης κατατεθείσης ἀποζημιώσεως διὰ τὰ ὑπ' ἀριθμ. 319, 259, 67, 367, 365, 22 καὶ 10 κτηματοτεμάχια (2-234/77 τεύχη Α,Β,Γ,Δ, κτηματολογικοῦ πίνακος) κειμένων εἰς τὴν κτηματικὴν περιοχὴν τοῦ Νομοῦ 'Αρκαδίας καὶ ἀπαλλοτριωθέντος δυνάμει τῆς ὑπ' ἀριθμ. Β 828/1784/11.5.77 (ΦΕΚ τ. Δ' 156/77) κοινῆς ὑπουργικῆς ἀποφάσεως, διὰ τὴν ἐγκατάστασιν τῆς IV Μονάδος ΑΗΣ Μεγαλοπόλεως, καθορισθείσης διὰ τῆς ὑπ' ἀριθμ. 96/77 ἀποφάσεως Μονομελοῦς Πρωτοδικείου Τριπόλεως καὶ ἀποδοτέαν εἰς τοὺς ἀναγνωρισθησομένους δικαιούχους.

'Αθῆναι, 17 'Ιανουαρίου 1978

'Ο Ταμίας
Γ. ΑΛΑΜΑΝΟΣ

'Ο Διευθυντὴς
Χ. ΜΑΣΤΕΛΛΟΣ

'Ο Προϊστάμενος τοῦ Τμήματος
Δ. ΒΑΣΙΛΟΠΟΥΛΟΥ

(8)

Περὶ καταθέσεως ὑπὸ τῆς ΔΕΗ ἀποζημιώσεως δι' ἀναγκαστικὴν ἀπαλλοτρίωσιν ἐκτάσεως εἰς τὸν Νομὸν 'Αττικῆς.

ΔΗΜΟΣΙΑ ΕΠΙΧΕΙΡΗΣΙΣ ΗΛΕΚΤΡΙΣΜΟΥ

'Η Δημοσία 'Επιχείρησις 'Ηλεκτρισμοῦ (ΔΕΗ) ἑδρεύουσα ἐν 'Αθήναις (ὁδὸς Χαλκοκονδύλη 30) γνωστοποιεῖ πρὸς ἅπαντας τοὺς ἐνδιαφερομένους καὶ δὴ τοὺς κεκτημένους ἢ ἀξιοῦντας δικαιώματα κυριότητος ἢ ἄλλα ἐμπράγματα τοιαῦτα ἐπὶ τῆς κατωτέρω ἀναφερομένης ἐκτάσεως, ὅτι πρὸς συντέλεσιν τῆς δυνάμει τῆς ὑπ' ἀριθμ. 8101/11.5.77 (ΦΕΚ τ. Δ' 180/7.7.77) ἀποφάσεως ἀναπληρωτοῦ Νομάρχου Δυτικοῦ Διαμερίσματος 'Αττικῆς, κηρυχθείσης ἀναγκαστικῆς ἀπαλλοτριώσεως ἐπὶ ἐκτάσεως κειμένης ἐντὸς τῆς περιοχῆς τοῦ νομοῦ 'Αττικῆς, κατέθεσεν αὕτη εἰς τὸ Ταμεῖον Παρακαταθηκῶν καὶ Δανείων τὴν σχετικὴν ἀποζημίωσιν ὡς αὕτη καθωρίσθη διὰ τῆς ὑπ' ἀριθμ. 1003/77 ἀποφάσεως τοῦ Μονομελοῦς Πρωτοδικείου 'Αθηνῶν, ἐκδοθέντος τοῦ ὑπ' ἀριθμ. Β 481100/20.1.78 γραμματίου συστάσεως παρακαταθήκης, ἔχοντος ἐπὶ λέξει οὕτω :

ΤΑΜΕΙΟΝ ΠΑΡΑΚΑΤΑΘΗΚΩΝ ΚΑΙ ΔΑΝΕΙΩΝ
ΚΕΝΤΡΙΚΗ ΥΠΗΡΕΣΙΑ ΕΝ ΑΘΗΝΑΙΣ

Β Νο 481100

ΓΡΑΜΜΑΤΙΟΝ ΣΥΣΤΑΣΕΩΣ ΠΑΡΑΚΑΤΑΘΗΚΗΣ

Ποσοῦ Δραχμῶν 365.794

'Η Δημοσία 'Επιχείρησις 'Ηλεκτρισμοῦ κατέθεσεν εἰς τὸ Ταμεῖον Παρακαταθηκῶν καὶ Δανείων Δραχμὰς τριακοσίας ἑξήκοντα πέντε χιλιάδας ἑπτακοσίας ἐνενήκοντα τέσσαρας διὰ τὴν κατωτέρω αἰτίαν :

Δι' ἀποζημίωσιν ἀπαλλοτριωθείσης ἐκτάσεως εἰς τὴν κτηματικὴν περιοχὴν τοῦ Νομοῦ 'Αττικῆς, δυνάμει τῆς ὑπ' ἀριθμ. 8101/11.5.77 (ΦΕΚ τ. Δ' 180/7.7.77) ἀποφάσεως 'Αναπληρωτοῦ Νομάρχου Δυτικοῦ Διαμερίσματος 'Αττικῆς, διὰ τὴν ἐγκατάστασιν Σημείου Ζεύξεως Γ.Μ. 150 KV Κουμουνδούρου-Αἰγάλεω, καθορισθεῖσαν δυνάμει τῆς ὑπ' ἀριθμ. 1003/77 ἀποφάσεως τοῦ Μονομελοῦς Πρωτοδικείου 'Αθηνῶν καὶ ἀποδοτέαν εἰς τοὺς ἀναγνωρισθησομένους δικαιούχους.

Σχετικὸν κτηματολογικὸν διάγραμμα: 36397/76 (2α ἀναθ. 16.4.76).

Ἐν Ἀθήναις τῇ 20 Ἰανουαρίου 1978

Ὁ Ταμίας
Γ. ΑΛΑΜΑΝΟΣ

Ὁ Διευθυντὴς
Α. ΠΑΡΙΣΗΣ

Ὁ Προϊστάμενος τοῦ Τμήματος
Δ. ΒΑΣΙΛΟΠΟΥΛΟΥ

(9)

Περὶ καταθέσεως ὑπὸ τῆς ΔΕΗ ἀποζημιώσεως δι' ἀναγκαστικὴν ἀπαλλοτρίωσιν ἐκτάσεως καὶ συσταθεῖσαν δουλείαν εἰς τὸν Νομὸν Ἠλείας.

ΔΗΜΟΣΙΑ ΕΠΙΧΕΙΡΗΣΙΣ ΗΛΕΚΤΡΙΣΜΟΥ

Ἡ Δημοσία Ἐπιχείρησις Ἠλεκτρισμοῦ (ΔΕΗ) ἑδρεύουσα ἐν Ἀθήναις (ὁδὸς Χαλκοκονδύλη 30) γνωστοποιεῖ πρὸς ἅπαντας τοὺς ἐνδιαφερομένους καὶ δὴ τοὺς κεκτημένους ἢ ἀξιοῦντας δικαιώματα κυριότητος ἢ ἄλλα ἐμπράγματα τοιαῦτα ἐπὶ τῆς κατωτέρω ἀναφερομένης ἐκτάσεως, ὅτι πρὸς συντέλεσιν τῆς δυνάμει τῆς ὑπ' ἀριθμ. Β 1989/5323/10.11.76 (ΦΕΚ τ. Δ' 393/22.11.76) κοινῆς Ὑπουργικῆς ἀποφάσεως κηρυχθείσης ἀναγκαστικῆς ἀπαλλοτριώσεως καὶ συσταθείσης δουλείας ἐπὶ ἐκτάσεως κειμένης ἐντὸς τῆς περιοχῆς τοῦ νομοῦ Ἠλείας, κατέθεσεν αὕτη εἰς τὸ Ταμεῖον Παρακαταθηκῶν καὶ Δανείων τὴν σχετικὴν ἀποζημίωσιν ὡς αὕτη καθωρίσθη διὰ τῆς ὑπ' ἀριθμ. 336/77 ἀποφάσεως τοῦ Μονομελοῦς Πρωτοδικείου Ἠλείας, ἐκδοθέντος τοῦ ὑπ' ἀριθμ. Β 481101/20.1.78 γραμματίου συστάσεως παρακαταθήκης, ἔχοντος ἐπὶ λέξει οὕτω:

ΤΑΜΕΙΟΝ ΠΑΡΑΚΑΤΑΘΗΚΩΝ ΚΑΙ ΔΑΝΕΙΩΝ
ΚΕΝΤΡΙΚΗ ΥΠΗΡΕΣΙΑ ΕΝ ΑΘΗΝΑΙΣ
Β Νο 481.101

ΓΡΑΜΜΑΤΙΟΝ ΣΥΣΤΑΣΕΩΣ ΠΑΡΑΚΑΤΑΘΗΚΗΣ
Ποσοῦ Δραχμῶν 204.150

Ἡ Δημοσία Ἐπιχείρησις Ἠλεκτρισμοῦ κατέθεσεν εἰς τὸ Ταμεῖον Παρακαταθηκῶν καὶ Δανείων Δραχμὰς διακοσίας τέσσαρας χιλιάδας ἑκατὸν πεντήκοντα διὰ τὴν κατωτέρω αἰτίαν:

Δ' ἀποζημίωσιν (μετὰ τοῦ φόρου μεταβιβάσεως) ἀπαλλοτριωθείσης ἐκτάσεως εἰς τὴν κτηματικὴν περιοχὴν τοῦ Νομοῦ Ἠλείας δυνάμει τῆς ὑπ' ἀριθμ. Β 1989/5323/10.11.76 (ΦΕΚ τ. Δ' 393/22.11.76) κοινῆς ὑπουργικῆς ἀποφάσεως, διὰ τὴν ἐγκατάστασιν τμήματος τῆς Γ.Μ.150 KV Πύργου-Κυπαρισσίας καὶ νέων εἰσόδων-ἐξόδων παρὰ τὸν Υ/Σ Πύργου, καθορισθεῖσαν διὰ τῆς ὑπ' ἀριθμ. 336/77 ἀποφάσεως τοῦ Μονομελοῦς Πρωτοδικείου Ἠλείας καὶ ἀποδοτέαν εἰς τοὺς ἀναγνωρισθησομένους δικαιούχους.

Σχετικὰ κτηματολογικὰ διαγράμματα: 52010/75 καὶ 52075/75 (φύλλα 1-5).

Ἐν Ἀθήναις τῇ 20 Ἰανουαρίου 1978

Ὁ Ταμίας
Γ. ΑΛΑΜΑΝΟΣ

Ὁ Διευθυντὴς
Α. ΠΑΡΙΣΗΣ

Ὁ Προϊστάμενος τοῦ Τμήματος
Δ. ΒΑΣΙΛΟΠΟΥΛΟΥ

(10)

Περὶ καταθέσεως ὑπὸ τῆς ΔΕΗ ἀποζημιώσεως δι' ἀναγκαστικὴν ἀπαλλοτρίωσιν ἐκτάσεως καὶ συσταθεῖσαν δουλείαν εἰς τὸν Νομὸν Μεσσηνίας.

ΔΗΜΟΣΙΑ ΕΠΙΧΕΙΡΗΣΙΣ ΗΛΕΚΤΡΙΣΜΟΥ

Ἡ Δημόσια Ἐπιχείρησις Ἠλεκτρισμοῦ (ΔΕΗ) ἑδρεύουσα ἐν Ἀθήναις (ὁδὸς Χαλκοκονδύλη 30) γνωστοποιεῖ πρὸς ἅπαντας τοὺς ἐνδιαφερομένους καὶ δὴ τοὺς κετημένους ἢ ἀξιοῦντας δικαίωμα κυριότητος ἢ ἄλλα ἐμπράγματα τοιαῦτα ἐπὶ τῆς κατωτέρω ἀναφερομένης ἐκτάσεως, ὅτι πρὸς συντέλεσιν τῆς δυνάμει τῶν ὑπ' ἀριθ. Β 1989/5323/10.11.76 (ΦΕΚ Δ' 393/22.11.76) καὶ Β 2462/6479/76 (ΦΕΚ Δ' 420/76) κοινῶν Ὑπουργικῶν ἀποφάσεων κηρυχθείσης ἀναγκαστικῆς ἀπαλλοτριώσεως καὶ συσταθείσης δουλείας ἐπὶ ἐκτάσεως κειμένης ἐντὸς τῆς περιοχῆς τοῦ Ν. Μεσσηνίας, κατέθεσεν αὕτη εἰς τὸ Ταμεῖον Παρακαταθηκῶν καὶ Δανείων τὴν σχετικὴν ἀποζημίωσιν, ὡς αὕτη καθωρίσθη διὰ τῆς ὑπ' ἀριθ. 106/77 ἀποφάσεως τοῦ Μονομελοῦς Πρωτοδικείου Κυπαρισσίας, ἐκδοθέντος τοῦ ὑπ' ἀριθ. Β 481102/20.1.78 γραμματίου συστάσεως παρακαταθήκης, ἔχοντος ἐπὶ λέξει οὕτω:

ΤΑΜΕΙΟΝ ΠΑΡΑΚΑΤΑΘΗΚΩΝ ΚΑΙ ΔΑΝΕΙΩΝ
ΚΕΝΤΡΙΚΗ ΥΠΗΡΕΣΙΑ ΕΝ ΑΘΗΝΑΙΣ
Β. Νο 481102

ΓΡΑΜΜΑΤΙΟΝ ΣΥΣΤΑΣΕΩΣ ΠΑΡΑΚΑΤΑΘΗΚΗΣ
ΠΟΣΟΥ ΔΡΑΧΜΩΝ 247.080

Ἡ Δημόσια Ἐπιχείρησις Ἠλεκτρισμοῦ κατέθησεν εἰς τὸ Ταμεῖον Παρακαταθηκῶν καὶ Δανείων δραχμὰς Διακοσίας τεσσαράκοντα ἑπτὰ χιλιάδας ὀγδοήκοντα διὰ τὴν κατωτέρω αἰτίαν:

Δι' ἀποζημίωσιν ἀπαλλοτριωθείσης ἐκτάσεως εἰς τὴν κτηματικὴν περιοχὴν τοῦ Ν. Μεσσηνίας δυνάμει τῶν ὑπ' ἀριθ. Β 1989/5323/76 (ΦΕΚ Δ' 393/76) καὶ Β. 2462/6479/76 (ΦΕΚ Δ' 420/76) κοινῶν Ὑπουργικῶν ἀποφάσεων διὰ τὴν ἐγκατάστασιν τμήματος τῆς Γ.Μ. 150 KV Πύργου - Κυπαρισσίας, καθορισθεῖσαν δυνάμει τῆς ὑπ' ἀριθμ. 106/77 ἀποφάσεως τοῦ Μονομελοῦς Πρωτοδικείου Κυπαρισσίας καὶ ἀποδοτέαν εἰς τοὺς ἀναγνωρισθησομένους δικαιούχους.

Σχετικὸν κτηματολογικὸν διάγραμμα: 52075/75 (φύλλα 5 ἐν μέρει καὶ 6-10).

Ἐν Ἀθήναις τῇ 20 Ἰανουαρίου 1978.

Ὁ Ταμίας
Γ. ΑΛΑΜΑΝΟΣ

Ὁ Διευθυντὴς
Α. ΠΑΡΙΣΗΣ

Ὁ Προϊστάμενος τοῦ Τμήματος
Δ. ΒΑΣΙΛΟΠΟΥΛΟΥ

ΠΟΛΕΟΔΟΜΙΑ

ΑΠΟΦΑΣΕΙΣ

Ἀριθ. Γ. 297/37 (11)

Περὶ τροποποιήσεως τοῦ ρυμοτομικοῦ σχεδίου Ἀθηνῶν διὰ τοῦ καθορισμοῦ χώρου δι' ἀνέγερσιν Σχολείου.

Ο ΥΠΟΥΡΓΟΣ ΔΗΜΟΣΙΩΝ ΕΡΓΩΝ

Ἔχοντες ὑπ' ὄψει τὰς διατάξεις τοῦ ἀπὸ 17.7.1923 Ν. Διατάγματος «περὶ σχεδίων Πόλεων κλπ.», ὡς μεταγενεστέρως ἐτροποποιήθησαν καὶ συνεπληρώθησαν καὶ εἰδικώτερον τοῦ ἄρθρου 29 αὐτοῦ, τῆς παρ. 2 τοῦ ἄρθρου 4 τοῦ Νόμου 622/1977 (ΦΕΚ 171/Α), καὶ ἰδόντες τὸ ὑπ' ἀριθ. Φ.53057/14965/1.10.1977 ἔγγραφον τοῦ Ὀργανισμοῦ Σχολικῶν Κτιρίων ὡς καὶ τὴν ὑπ' ἀριθ. 1356/1977 γνωμοδότησιν τοῦ Συμβουλίου Δημοσίων Ἔργων (Τμῆμα Μελετῶν), ἀποφασίζομεν:


Ἄρθρον μόνον.


Ἐγκρίνομεν τὴν τροποποίησιν τοῦ ρυμοτομικοῦ σχεδίου Ἀθηνῶν κατὰ τὸ οἰκοδομικὸν τετράγωνον τὸ περικλειόμενον ὑπὸ τῶν ὁδῶν Κλεοβίτου, Κηφισσοῦ, Ἀνωνύμου καὶ Ἀνωνύμου, διὰ τοῦ χαρακτηρισμοῦ τοῦ ὑπὸ στοιχεῖα Α, Β, Γ, Δ, Ε, Ζ, Η, Θ, Ι, Κ καὶ Λ τμήματος αὐτοῦ, ὡς χώρου δι' ἀνέγερσιν Σχολείου, ὡς ἐμφαίνεται εἰς τὸ ὑπὸ τοῦ Γενικοῦ Διευθυντοῦ Οἰκισμοῦ τεθεωρημένον διὰ τῆς ὑπ' ἀριθ. Γ.297/1978 πράξεως αὐτοῦ σχετικὸν πρωτότυπον διάγραμμα ὑπὸ κλίμακα 1:500, οὗτινος συνοπτικὸν ἀντίτυπον δημοσιεύεται μετὰ τῆς παρούσης.

Ἡ ἰσχὺς τῆς παρούσης ἄρχεται ἀπὸ τῆς δημοσιεύσεως αὐτῆς διὰ τῆς Ἐφημερίδος τῆς Κυβερνήσεως.

Ἀθῆναι, 5 Ἰανουαρίου 1978

Ο ΥΠΟΥΡΓΟΣ
ΝΙΚΟΛΑΟΣ ΖΑΡΝΤΙΝΙΔΗΣ

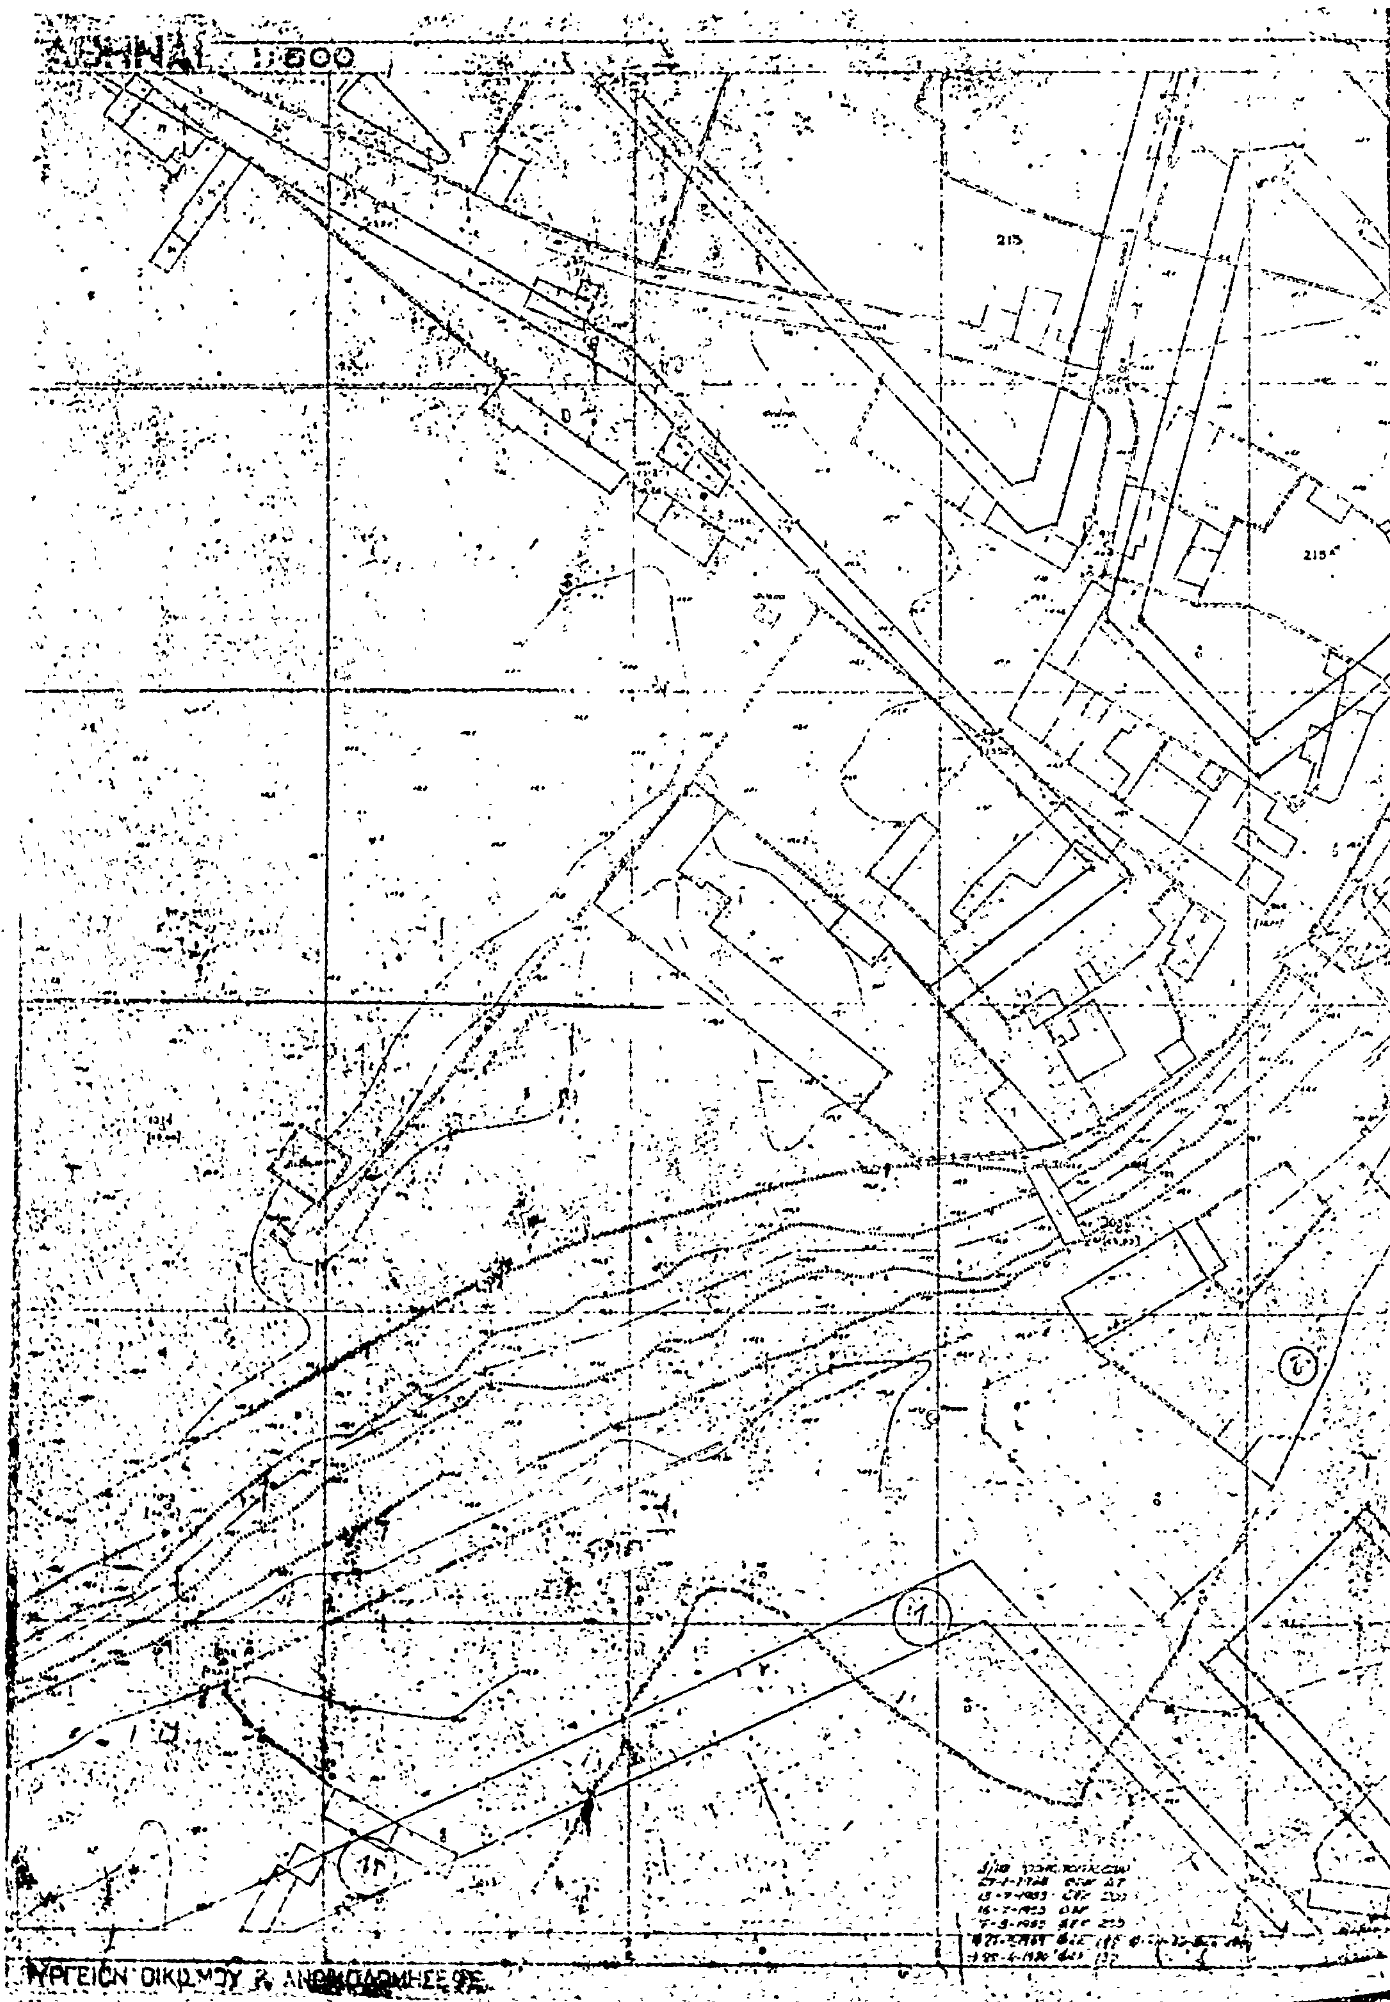
ΑΘΗΝΑΙ 1:500
215
215α
ΥΠΟΥΡΓΕΙΟΝ ΟΙΚΙΣΜΟΥ & ΑΝΟΙΚΟΔΟΜΗΣΕΩΣ

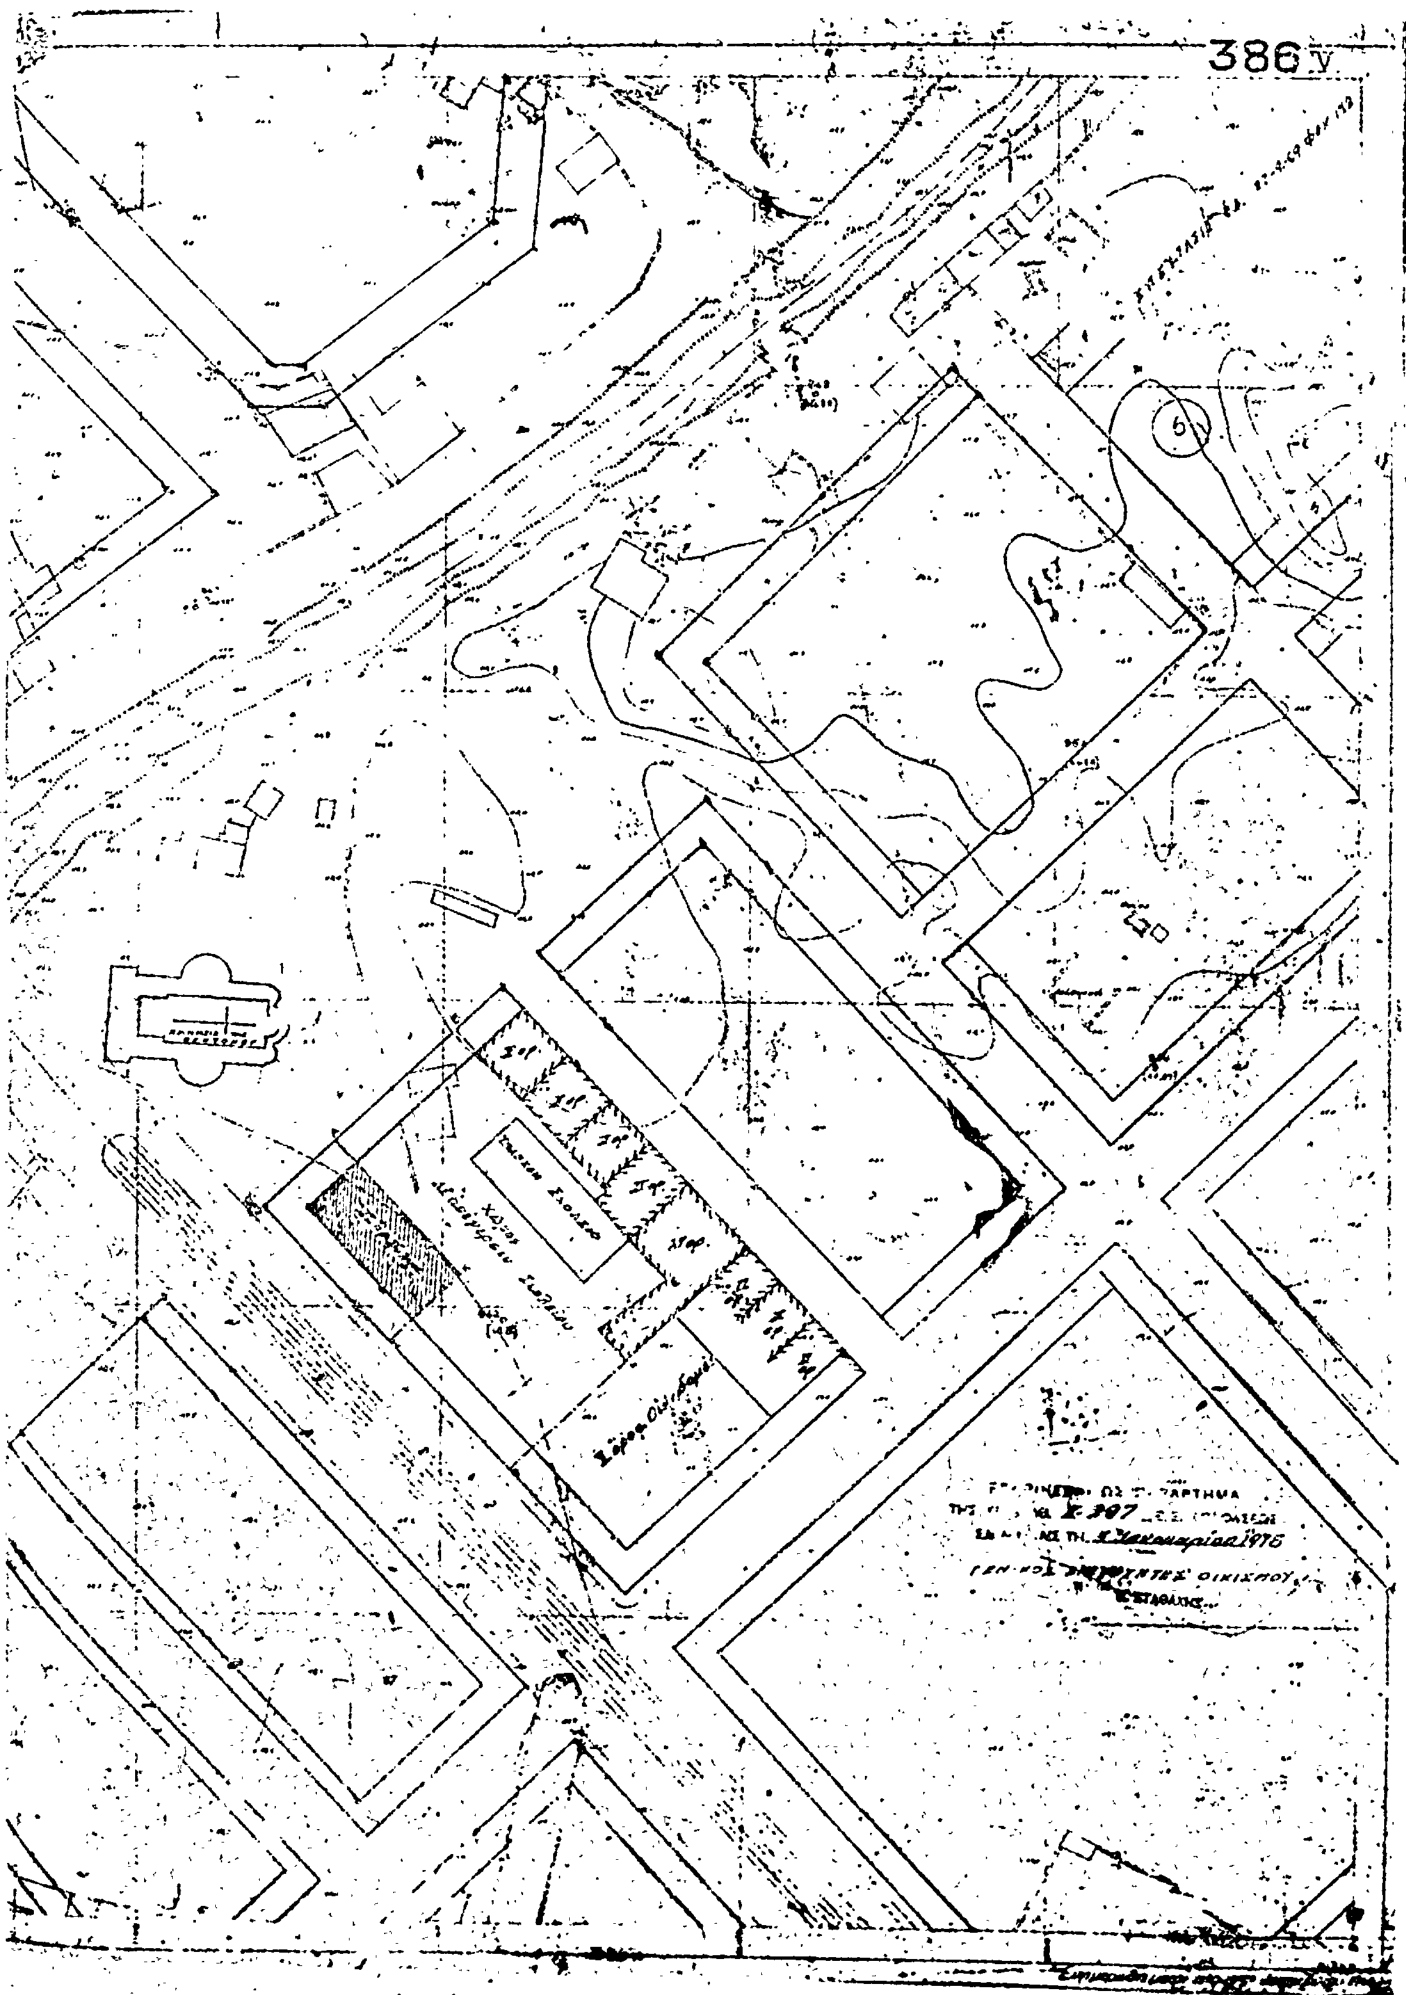
386 γ
Χώρος Οικ/σμού

Η ΓΕΝΙΚΗ ΔΙΕΥΘΥΝΣΗ ΤΟΥ ΕΘΝΙΚΟΥ ΤΥΠΟΓΡΑΦΕΙΟΥ

ΓΝΩΣΤΟΠΟΙΕΙ ΟΤΙ:

Ἡ ἐτήσια συνδρομὴ τῆς Ἐφημερίδας τῆς Κυβερνήσεως, ἡ τιμὴ τῶν φύλλων της ποὺ πουλιοῦνται τμηματικὰ καὶ τὰ τέλη δημοσιεύσεων στὴν Ἐφημερίδα τῆς Κυβερνήσεως, καθορίσθηκαν ἀπὸ 1 Ἰανουαρίου 1974 ὡς ἀκολούθως:

Α' ΕΤΗΣΙΕΣ ΣΥΝΔΡΟΜΕΣ

1. Γιὰ τὸ Τεῦχος Α'	Δραχ.	600
2. » » » Β'	»	700
3. » » » Γ'	»	500
4. » » » Δ'	»	1.000
5. » » » Νομικῶν Προσώπων Δ.Δ. κτλ	»	500
6. » » » Παράρτημα	»	300
7. » » » Ἀνωνύμων Ἑταιρειῶν κτλ.	»	3.000
8. » » Δελτίο Ἐμπορικῆς καὶ Βιομηχανικῆς Ἰδιοκτησίας	»	200
9. Γιὰ ὅλα τὰ τεύχη καὶ τὸ Δ.Ε.Β.Ι.	»	6.000

Οἱ Δῆμοι καὶ οἱ Κοινότητες τοῦ Κράτους καταβάλλουν τὸ 1/2 τῶν ἀνωτέρω συνδρομῶν.

Ὑπὲρ τοῦ Ταμείου Ἀλληλοβοηθείας Προσωπικοῦ τοῦ Ἐθνικοῦ Τυπογραφείου (ΤΑΠΕΤ) ἀναλογοῦν τὰ ἑξῆς ποσά:

1. Γιὰ τὸ Τεῦχος Α'	Δραχ.	30
2. » » » Β'	»	35
3. » » » Γ'	»	25
4. » » » Δ'	»	50
5. » » » Νομικῶν Προσώπων Δημοσίου Δικαίου κτλ	»	25
6. » » » Παράρτημα	»	15
7. » » » Ἀνωνύμων Ἑταιρειῶν κτλ.	»	150
8. » » Δελτίο Ἐμπ. καὶ Βιομ. Ἰδιοκτησίας	»	10
9. Γιὰ ὅλα τὰ τεύχη	»	300

Β'. ΤΙΜΗ ΦΥΛΛΩΝ

Ἡ τιμὴ πωλήσεως κάθε φύλλου, μέχρις 8 σελ., εἶναι 3 δρχ., ἀπὸ 9 ὡς 40 σελ. 8 δρχ., ἀπὸ 41 ὡς 80 σελ. 15 δρχ., ἀπὸ 81 σελ. καὶ ἄνω ἡ τιμὴ πωλήσεως κάθε φύλλου προσαυξάνεται κατὰ 15 δρχ. ἀνὰ 80 σελίδες.

Γ'. ΤΕΛΗ ΔΗΜΟΣΙΕΥΣΕΩΝ

Ι. Στὸ Τεῦχος Ἀνωνύμων Ἑταιρειῶν καὶ Ἑταιρειῶν Περιωρισμένης Εὐθύνης :

Α'. Δημοσιεύματα Ἀνωνύμων Ἑταιρειῶν :

1. Τῶν δικαστικῶν πράξεων	Δραχ.	400
2. Τῶν καταστατικῶν Ἀνωνύμων Ἑταιρειῶν	»	10.000
3. Τῶν τροποποιήσεων τῶν καταστατικῶν τῶν Ἀνωνύμων Ἑταιρειῶν	»	2.000
4. Τῶν ἀνακοινώσεων καὶ προσκλήσεων σὲ γενικὲς συνελεύσεις, τῶν κατὰ τὸ ἄρθρο 32 τοῦ Ν. 3221/24 γνωστοποιήσεων, τῶν ἀνακοινώσεων, ποὺ προβλέπονται ἀπὸ τὸ ἄρθρο 59 παρ. 3 τοῦ Ν.Δ. 400/70 «περὶ Ἀλλοδαπῶν Ἀσφαλιστικῶν Ἑταιρειῶν» καὶ τῶν ἀποφάσεων τοῦ Διοικητικοῦ Συμβουλίου τοῦ ΕΛΤΑ, ποὺ ἀναφέρονται σὲ προσωρινὲς διατάξεις	»	1.000
5. Τῶν ἀνακοινώσεων τῶν ὑπὸ διάλυση Ἀνωνύμων Ἑταιρειῶν, κατὰ τὸ Β.Δ. 20/5/1939	»	200
6. Τῶν ἰσολογισμῶν τῶν Ἀνωνύμων Ἑταιρειῶν	»	4.000
7. Τῶν συνοπτικῶν μηνιαίων καταστάσεων τῶν Τραπεζικῶν Ἑταιρειῶν	»	1.000
8. Τῶν ἀποφάσεων «περὶ ἐγκρίσεως τιμολογίων τῶν Ἀσφαλιστικῶν Ἑταιρειῶν»	»	600
9. Τῶν ὑπουργικῶν ἀποφάσεων «περὶ παροχῆς ἀδείας ἐπεκτάσεως τῶν ἐργασιῶν Ἀσφαλιστικῶν Ἑταιρειῶν», τῶν ἐκθέσεων περιουσιακῶν στοιχείων Ἀνωνύμων Ἑταιρειῶν γενικά, καὶ τῶν ἀποφάσεων τοῦ Δ.Σ. τοῦ ΕΛΤΑ, μὲ τὶς ὁποῖες ἐγκρίνονται καὶ δημοσιεύονται οἱ κανονισμοί αὐτοῦ	»	4.000
10. Τῶν ἀποφάσεων «περὶ παροχῆς πληρεξουσιότητος πρὸς ἀντιπροσώπευσιν ἐν Ἑλλάδι ἀλλοδαπῶν Ἑταιρειῶν» καὶ τῶν ἀποφάσεων «περὶ μεταβιβάσεως τοῦ χαρτοφυλακίου Ἀσφαλιστικῶν Ἑταιρειῶν κατὰ τὸ ἄρθρον 59 παρ. 1 τοῦ Ν.Δ. 400/70»	»	2.000
11. Τῶν ἀποφάσεων «περὶ συγχωνεύσεως Ἀνωνύμων Ἑταιρειῶν»	»	10.000
12. Τῶν ἀποφάσεων τῆς Ἐπιτροπῆς τοῦ Χρηματιστηρίου «περὶ εἰσαγωγῆς χρεωγράφων εἰς τὸ Χρηματιστήριον πρὸς διαπραγμάτευσιν, συμφώνως πρὸς τὰς διατάξεις τοῦ ἄρθρου 2 παρ. 3 Α.Ν. 148/67»	Δραχ.	1.000
13. Τῶν ἀποφάσεων τῆς Ἐπιτροπῆς κεφαλαιαγορᾶς «περὶ διαγραφῆς χρεωγράφων ἐκ τοῦ Χρηματιστηρίου, συμφώνως πρὸς τὰς διατάξεις τοῦ ἄρθρου 2 παρ. 4 Α.Ν. 148/1967»	»	1.000

Β'. Δημοσιεύματα Ἑταιρειῶν Περιωρισμένης Εὐθύνης :

1. Τῶν καταστατικῶν	»	1.000
2. Τῶν τροποποιήσεων τῶν καταστατικῶν	»	400
3. Τῶν ἀνακοινώσεων καὶ προσκλήσεων	»	200
4. Τῶν ἰσολογισμῶν	»	1.000
5. Τῶν ἐκθέσεων ἐκτιμήσεως περιουσιακῶν στοιχείων	»	1.000

Γ'. Δημοσιεύματα Ἀλληλασφαλιστικῶν Συνεταιρισμῶν - Ἀλληλασφαλιστικῶν Ταμείων καὶ Φιλανθρωπικῶν Σωματείων :

1. Τῶν ὑπουργικῶν ἀποφάσεων «περὶ χορηγήσεως ἀδείας λειτουργίας Ἀλληλασφαλιστικῶν Συνεταιρισμῶν - Ἀλληλασφαλιστικῶν Ταμείων»	»	1.000
2. Τῶν Ἰσολογισμῶν τῶν ἀνωτέρω Συνεταιρισμῶν, Ταμείων καὶ Σωματείων	»	1.000

ΙΙ. Στὸ Τέταρτο τεῦχος, τῶν δικαστικῶν πράξεων, προσκλήσεων καὶ λοιπῶν δημοσιεύσεων.	»	400

Τὸ ποσοστὸ ἐπὶ τῶν τελῶν δημοσιεύσεων στὸ Τεῦχος Ἀνωνύμων Ἑταιρειῶν καὶ Ἑταιρειῶν Περιωρισμένης Εὐθύνης, ποὺ πρέπει νὰ καταβάλλεται ὑπὲρ τοῦ Ταμείου Ἀλληλοβοηθείας Προσωπικοῦ Ἐθνικοῦ Τυπογραφείου (ΤΑΠΕΤ), ὁρίσθηκε γενικὰ σὲ 5ο/ο.

Δ'. ΚΑΤΑΒΟΛΗ ΣΥΝΔΡΟΜΩΝ - ΤΕΛΩΝ ΔΗΜΟΣΙΕΥΣΕΩΝ ΚΑΙ ΠΟΣΟΣΤΩΝ Τ.Α.Π.Ε.Τ.

1. Οἱ συνδρομὲς τοῦ ἐσωτερικοῦ καὶ τὰ τέλη δημοσιεύσεων προκαταβάλλονται στὰ Δημόσια Ταμεῖα ἔναντι ἀποδεικτικοῦ εἰσπράξεως, τὸ ὁποῖο φροντίζει ὁ ἐνδιαφερόμενος νὰ τὸ στείλει στὴν Ὑπηρεσία τοῦ Ἐθνικοῦ Τυπογραφείου.

2. Οἱ συνδρομὲς τοῦ ἐξωτερικοῦ εἶναι δυνατὸ νὰ στέλνονται καὶ σὲ ἀνάλογο συνάλλαγμα μὲ ἐπιταγὴ ἐπ' ὀνόματι τοῦ Διευθυντῆ τῶν Διοικητικῶν καὶ Οἰκονομικῶν Ὑποθέσεων τοῦ Ἐθνικοῦ Τυπογραφείου.

3. Τὸ ὑπὲρ τοῦ ΤΑΠΕΤ ποσοστὸ ἐπὶ τῶν ἀνωτέρω συνδρομῶν καὶ τελῶν δημοσιεύσεων καταβάλλεται ὡς ἑξῆς:

α) στὴν Ἀθήνα: στὸ Ταμεῖο τοῦ ΤΑΠΕΤ (Κατάστημα Ἐθνικοῦ Τυπογραφείου),

β) στὶς ὑπόλοιπες πόλεις τοῦ Κράτους: στὰ Δημόσια Ταμεῖα καὶ ἀποδίδεται στὸ ΤΑΠΕΤ σύμφωνα μὲ τὶς 192378/3639/1947 (RONEO 185) καὶ 178048/5321/31.7.65 (RONEO 139) ἐγκύκλιες διαταγὲς τοῦ Γ.Λ.Κ.,

γ) στὶς περιπτώσεις συνδρομῶν ἐξωτερικοῦ: ὅταν ἡ ἀποστολή τους γίνεται μὲ ἐπιταγές, μαζὶ μ' αὐτὲς στέλνεται καὶ τὸ ὑπὲρ τοῦ ΤΑΠΕΤ ποσοστό.

Ὁ Γενικὸς Διευθυντὴς
ΒΑΣΙΛΕΙΟΣ ΣΤ. ΝΙΚΑΣ

[illegible]